



36 Tische mit 216 Sitzplätzen

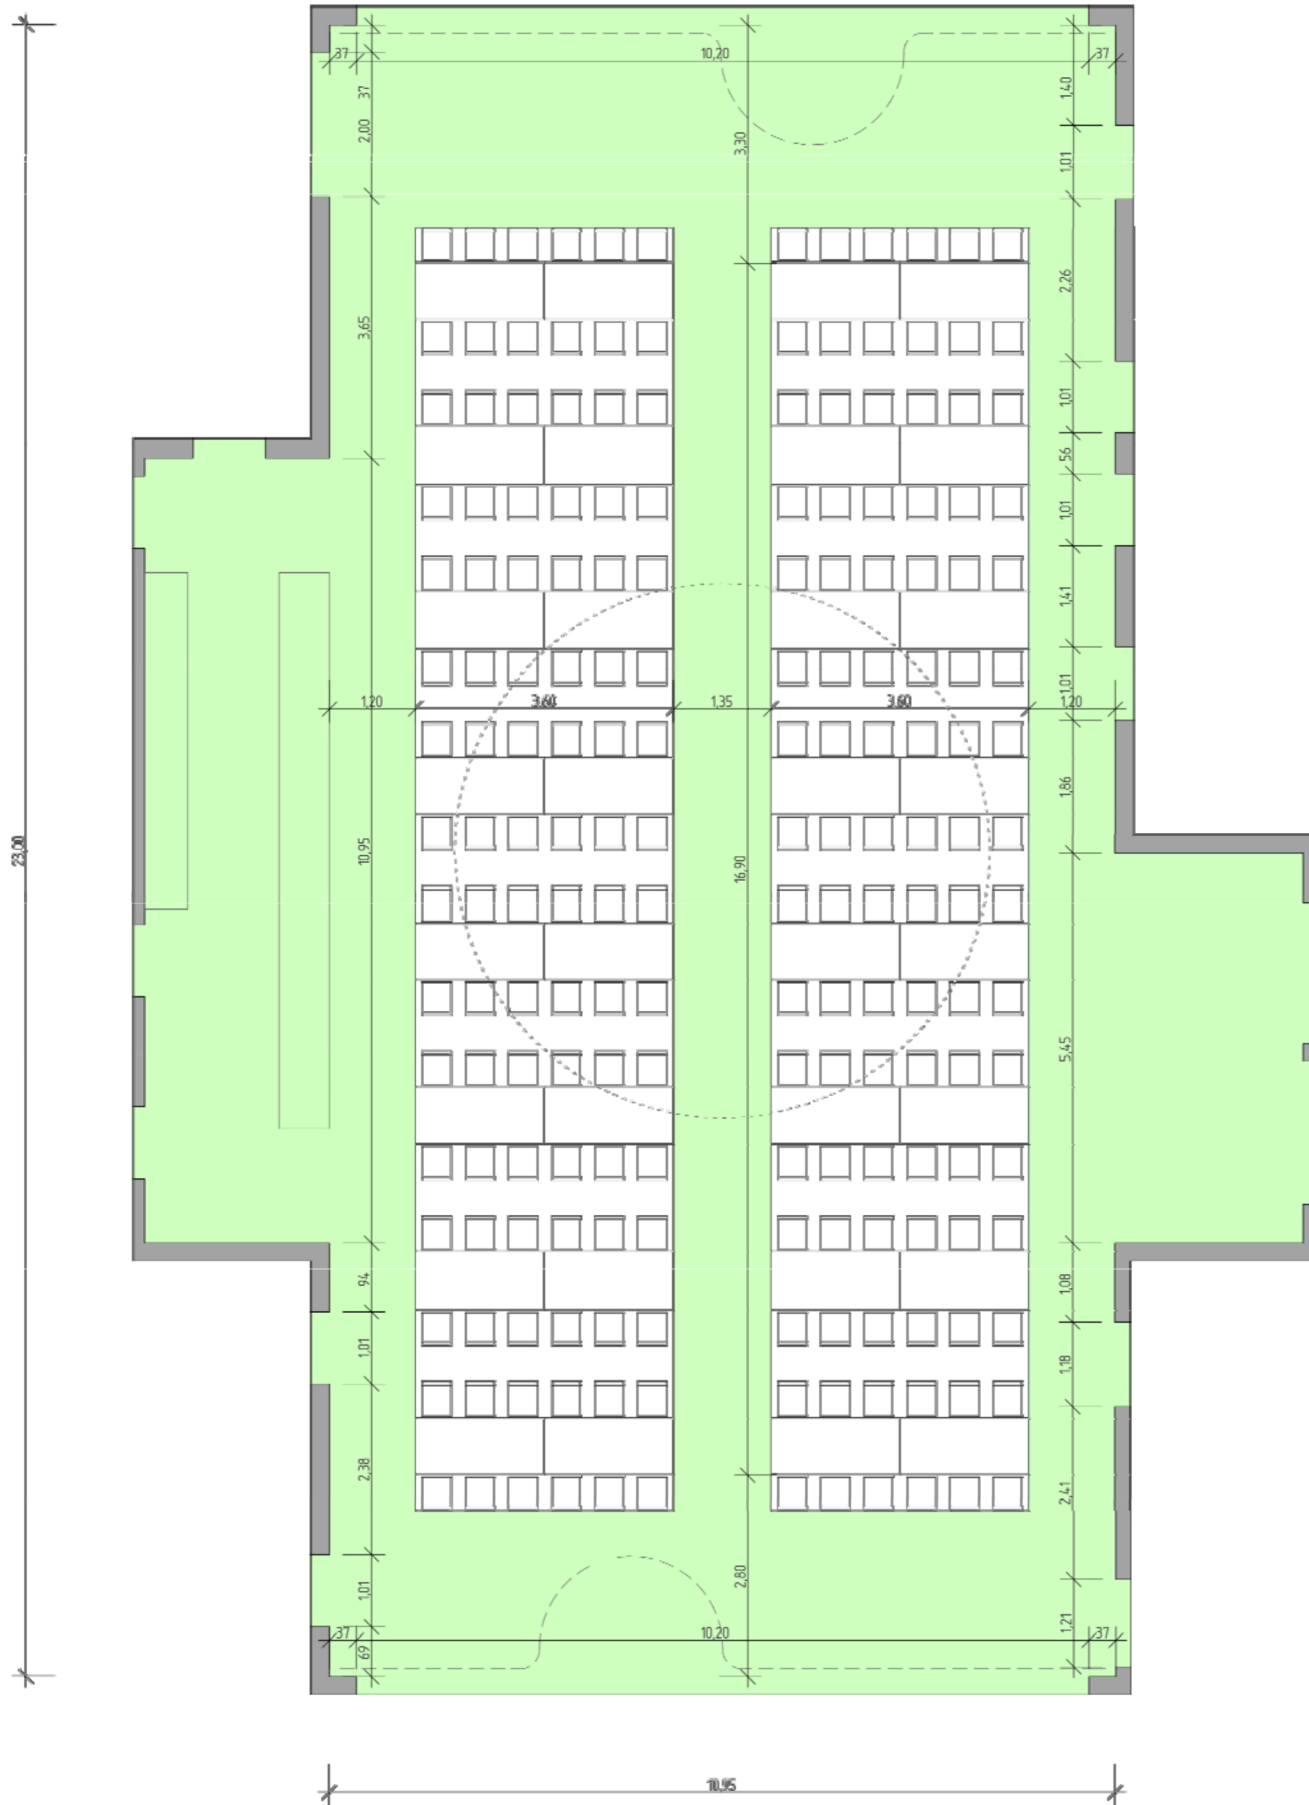


BESTUHLUNG FOYER / VARIANTE A

27 Tische mit 162 Sitzplätzen

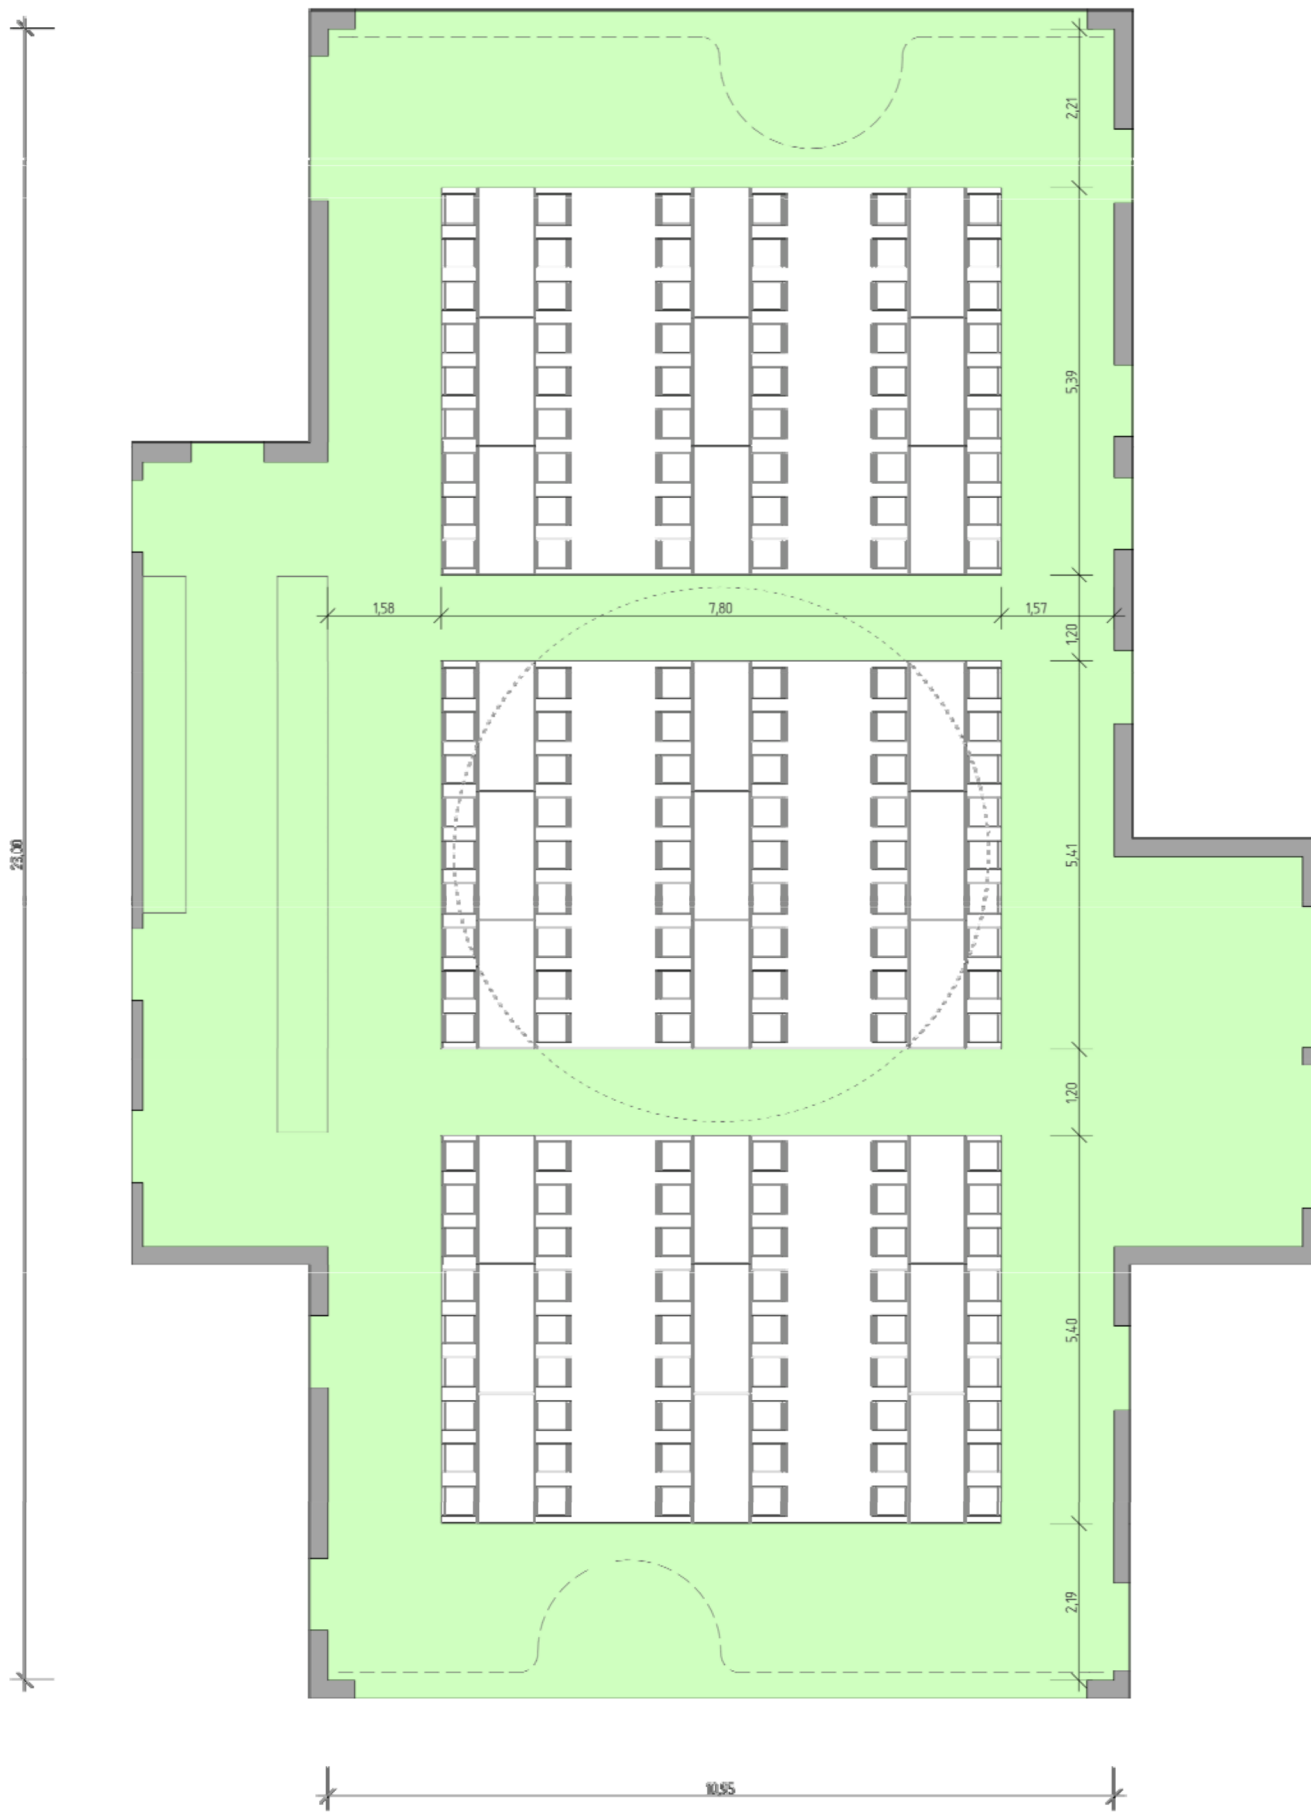

BESTUHLUNG FOYER / VARIANTE B

256 Sitzplätze

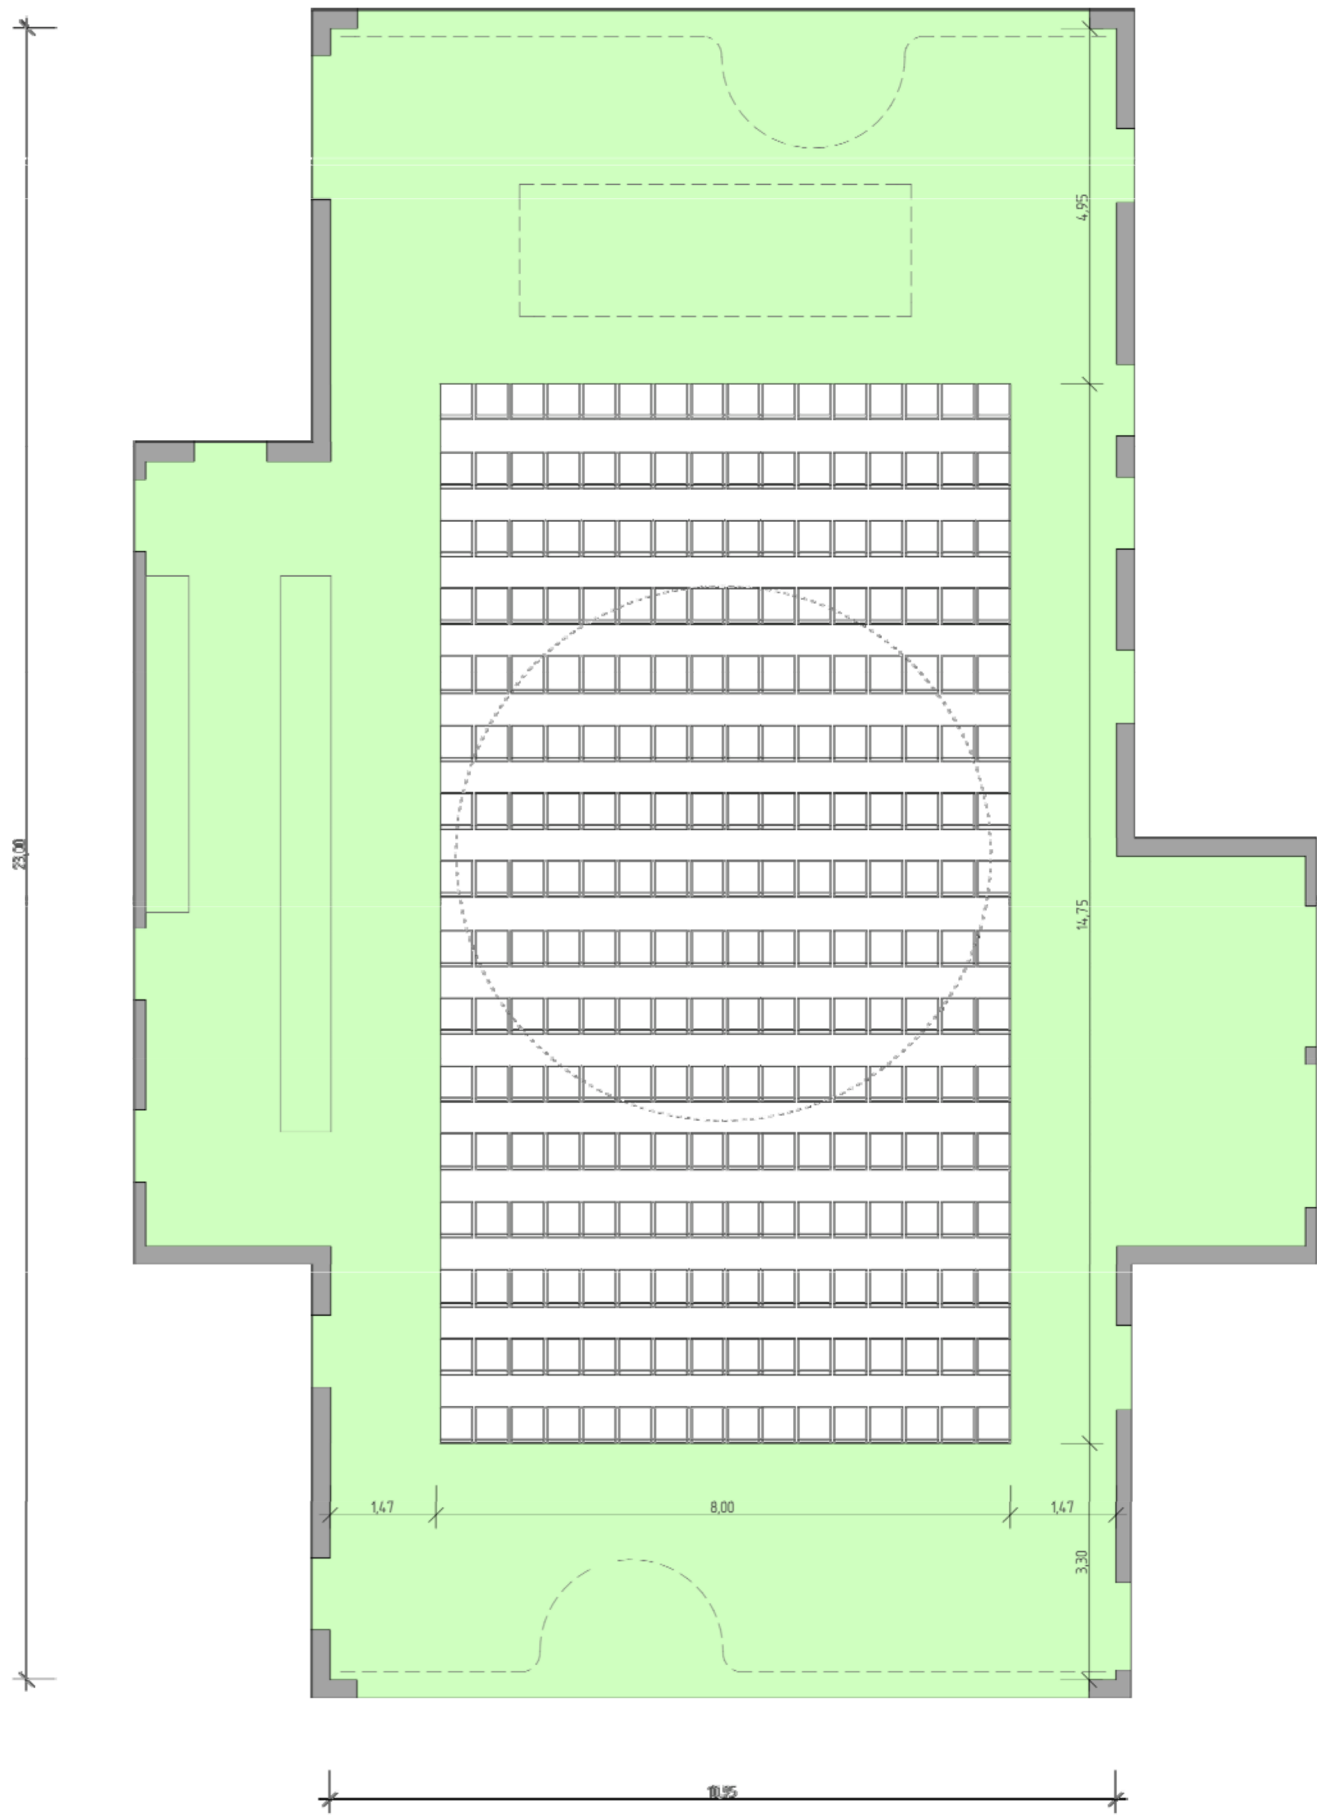

BESTUHLUNG FOYER / VARIANTE C