



425 Sitzplätze

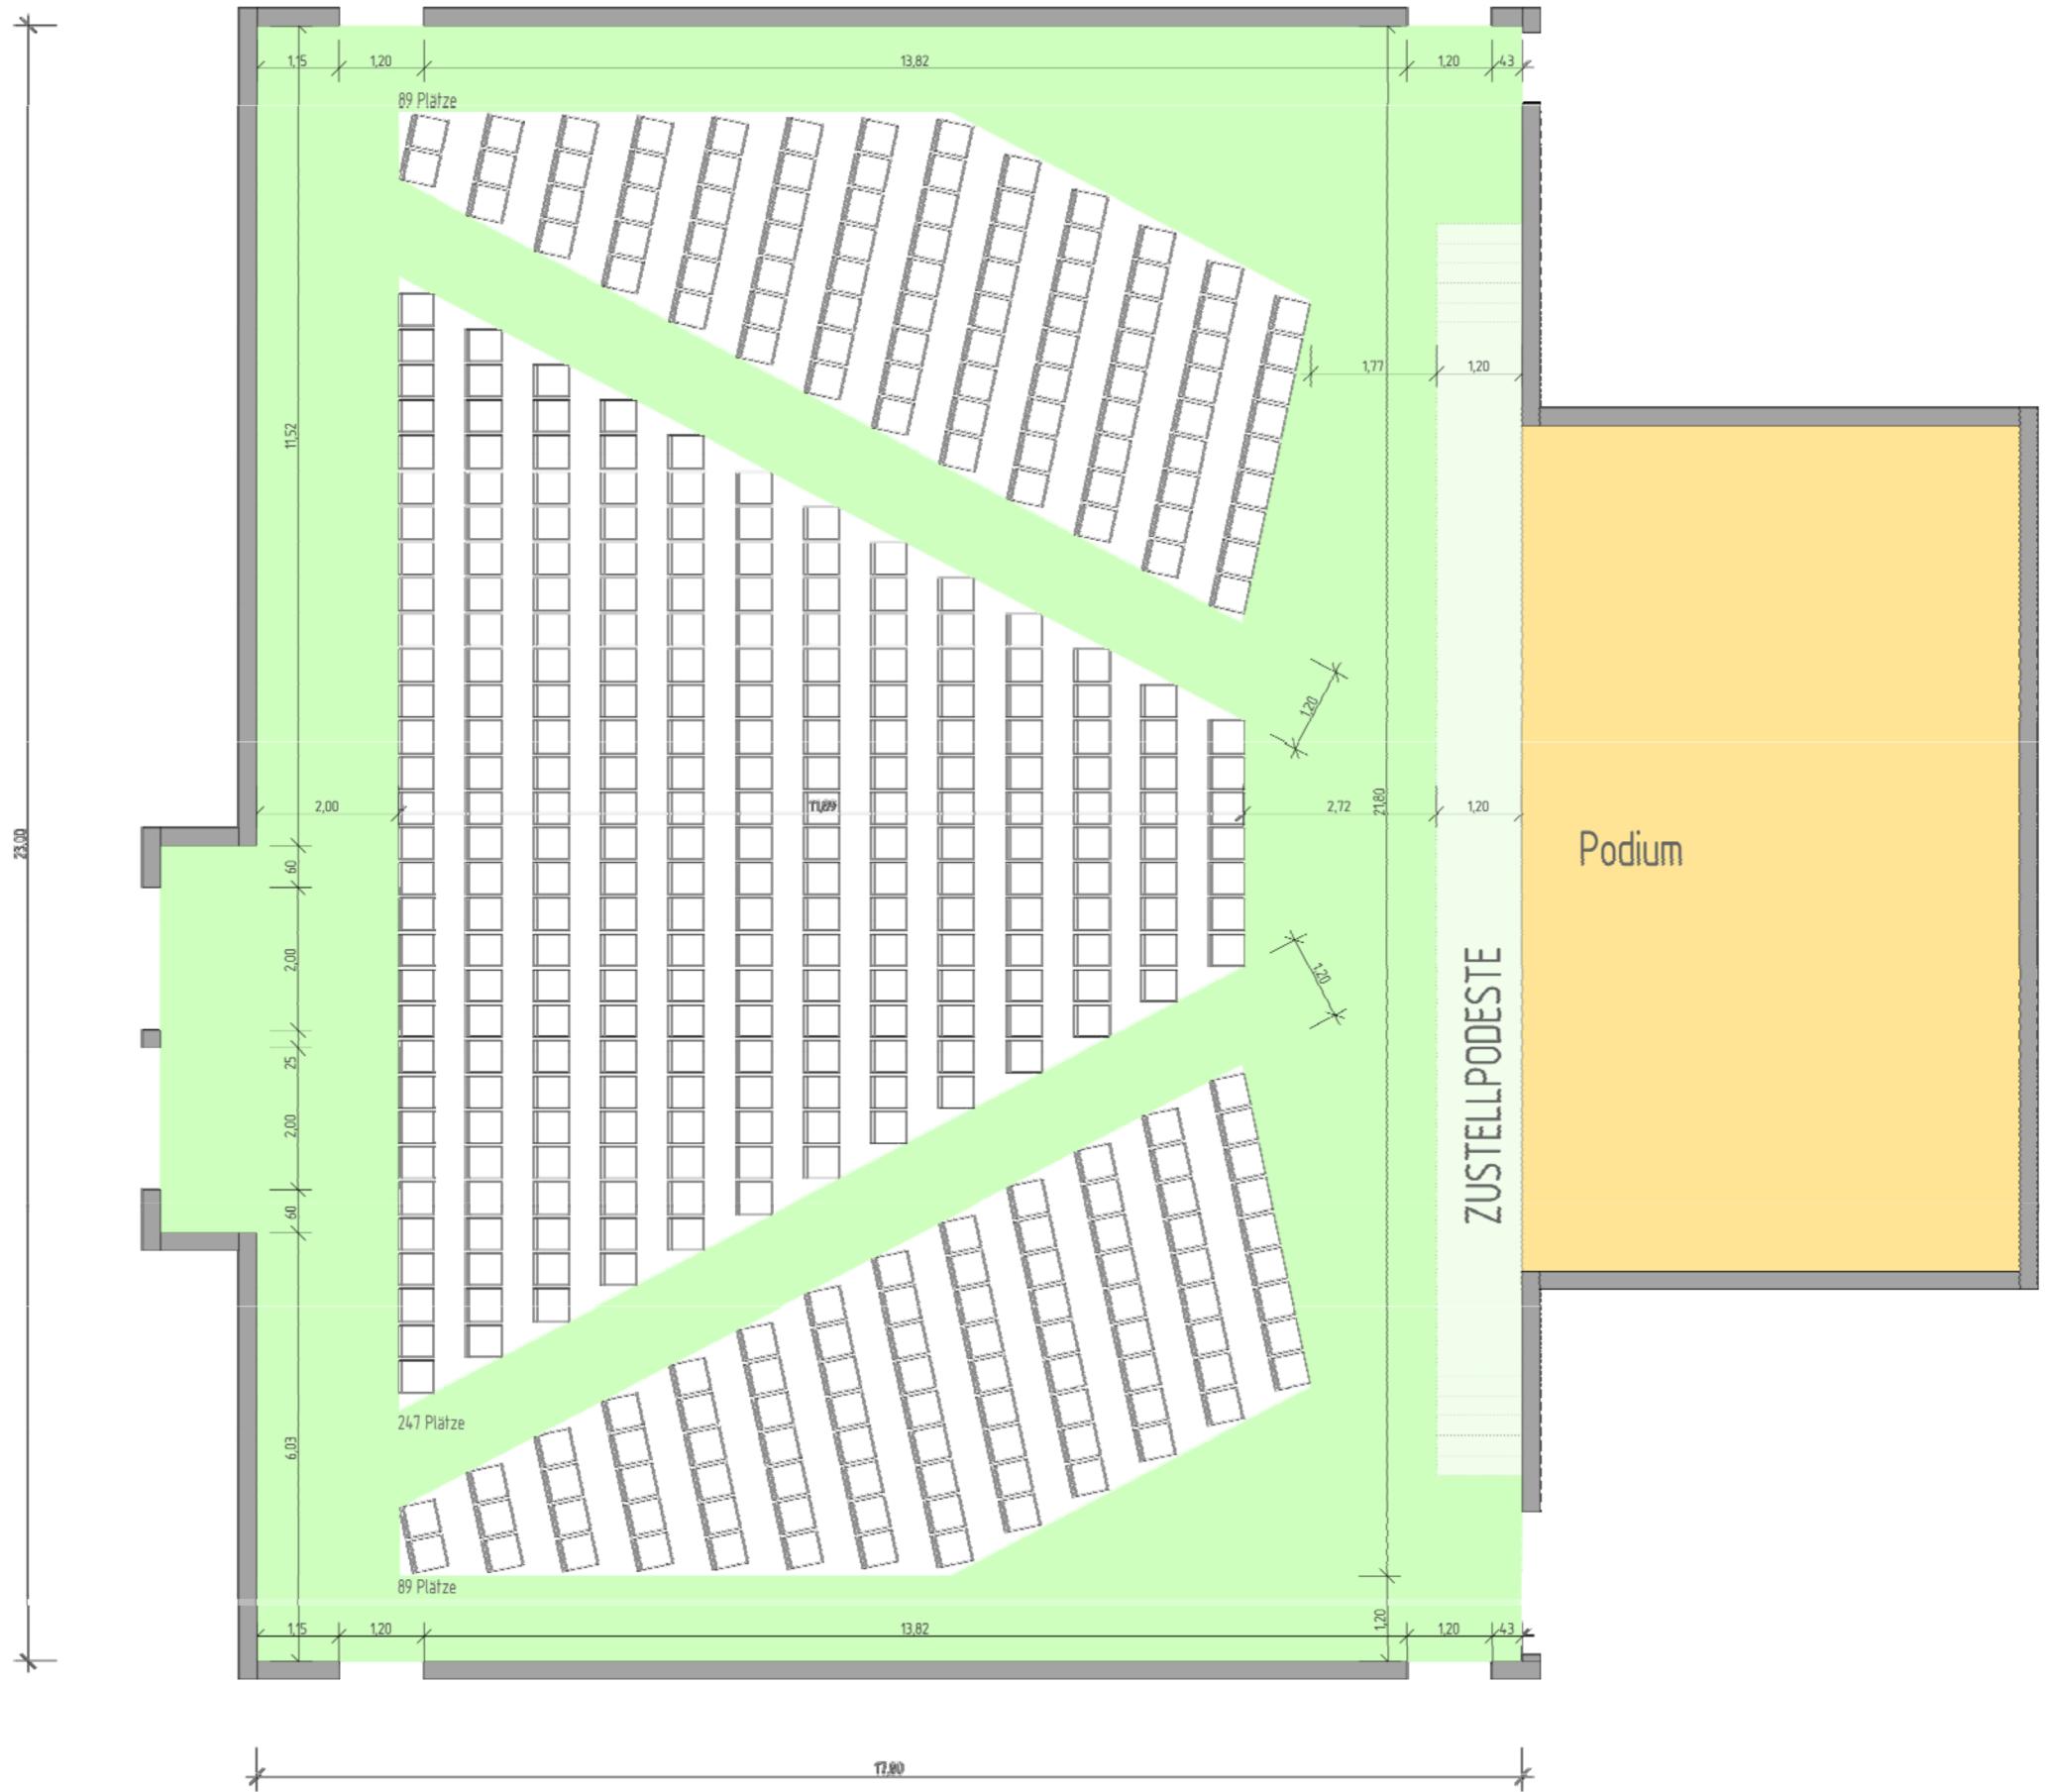


BESTUHLUNG SAAL / VARIANTE A

456 Sitzplätze

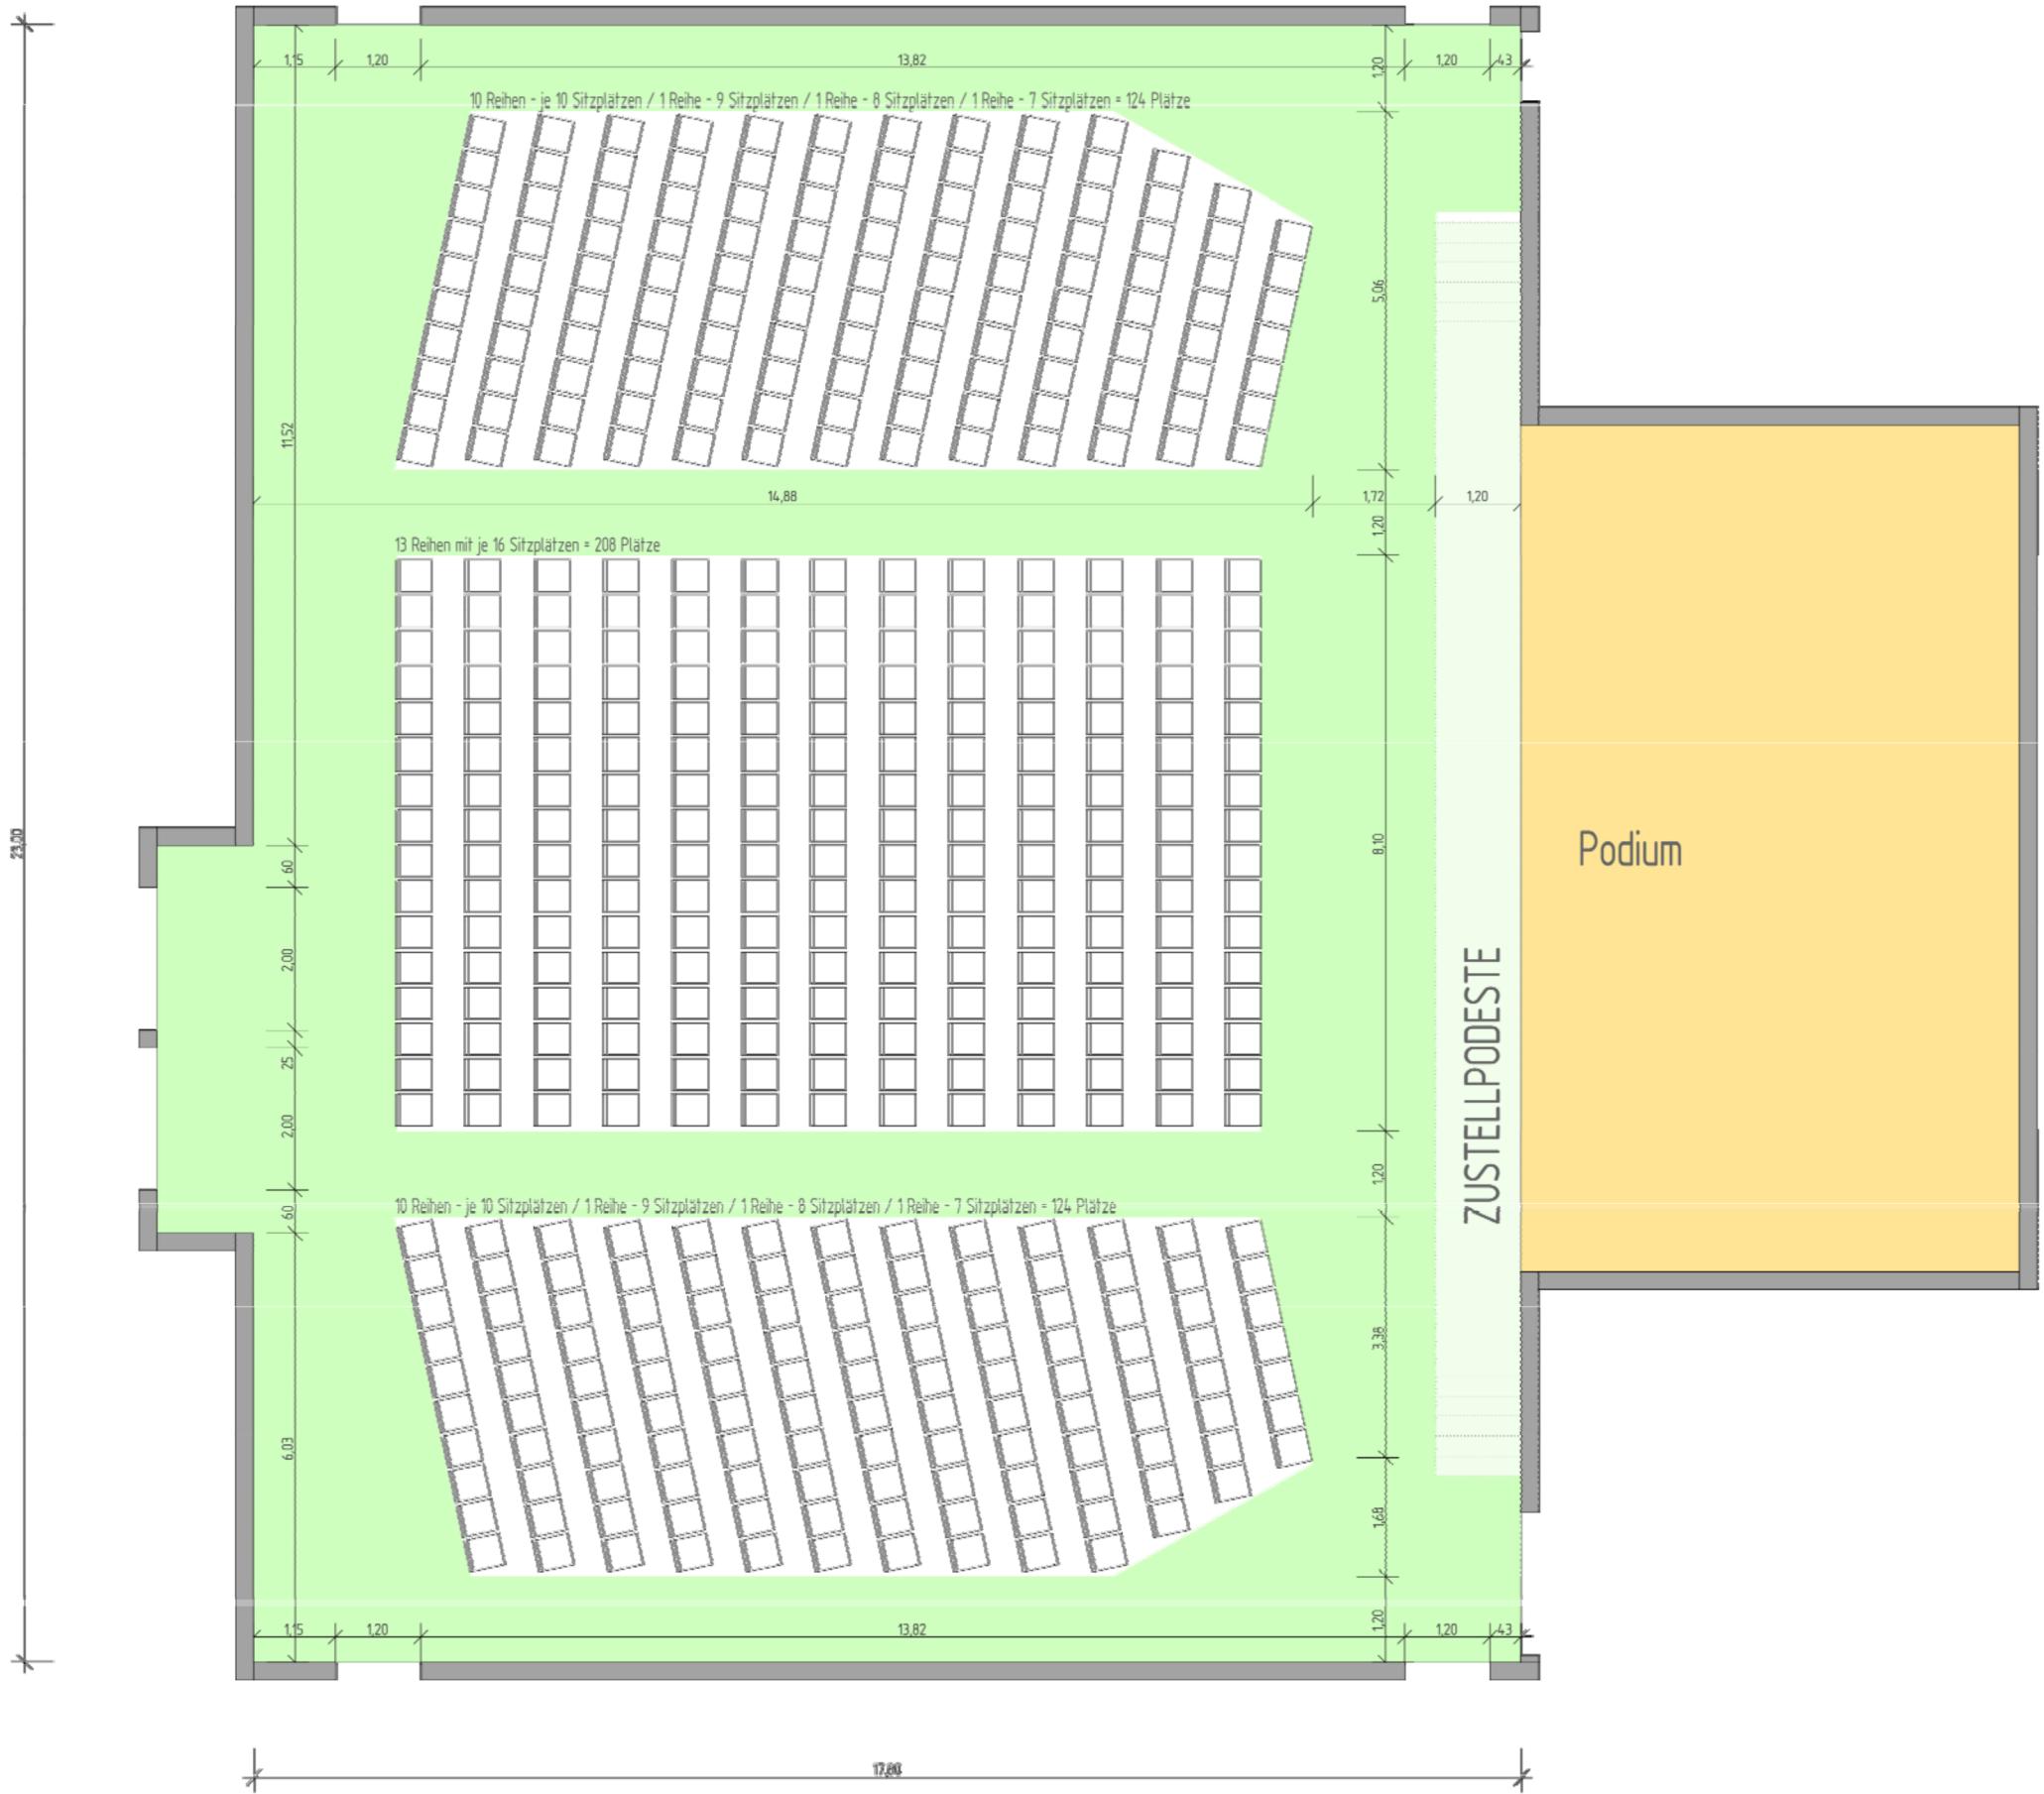


BESTUHLUNG SAAL / VARIANTE B

532 Sitzplätze (linear / Maximalbestuhlung)

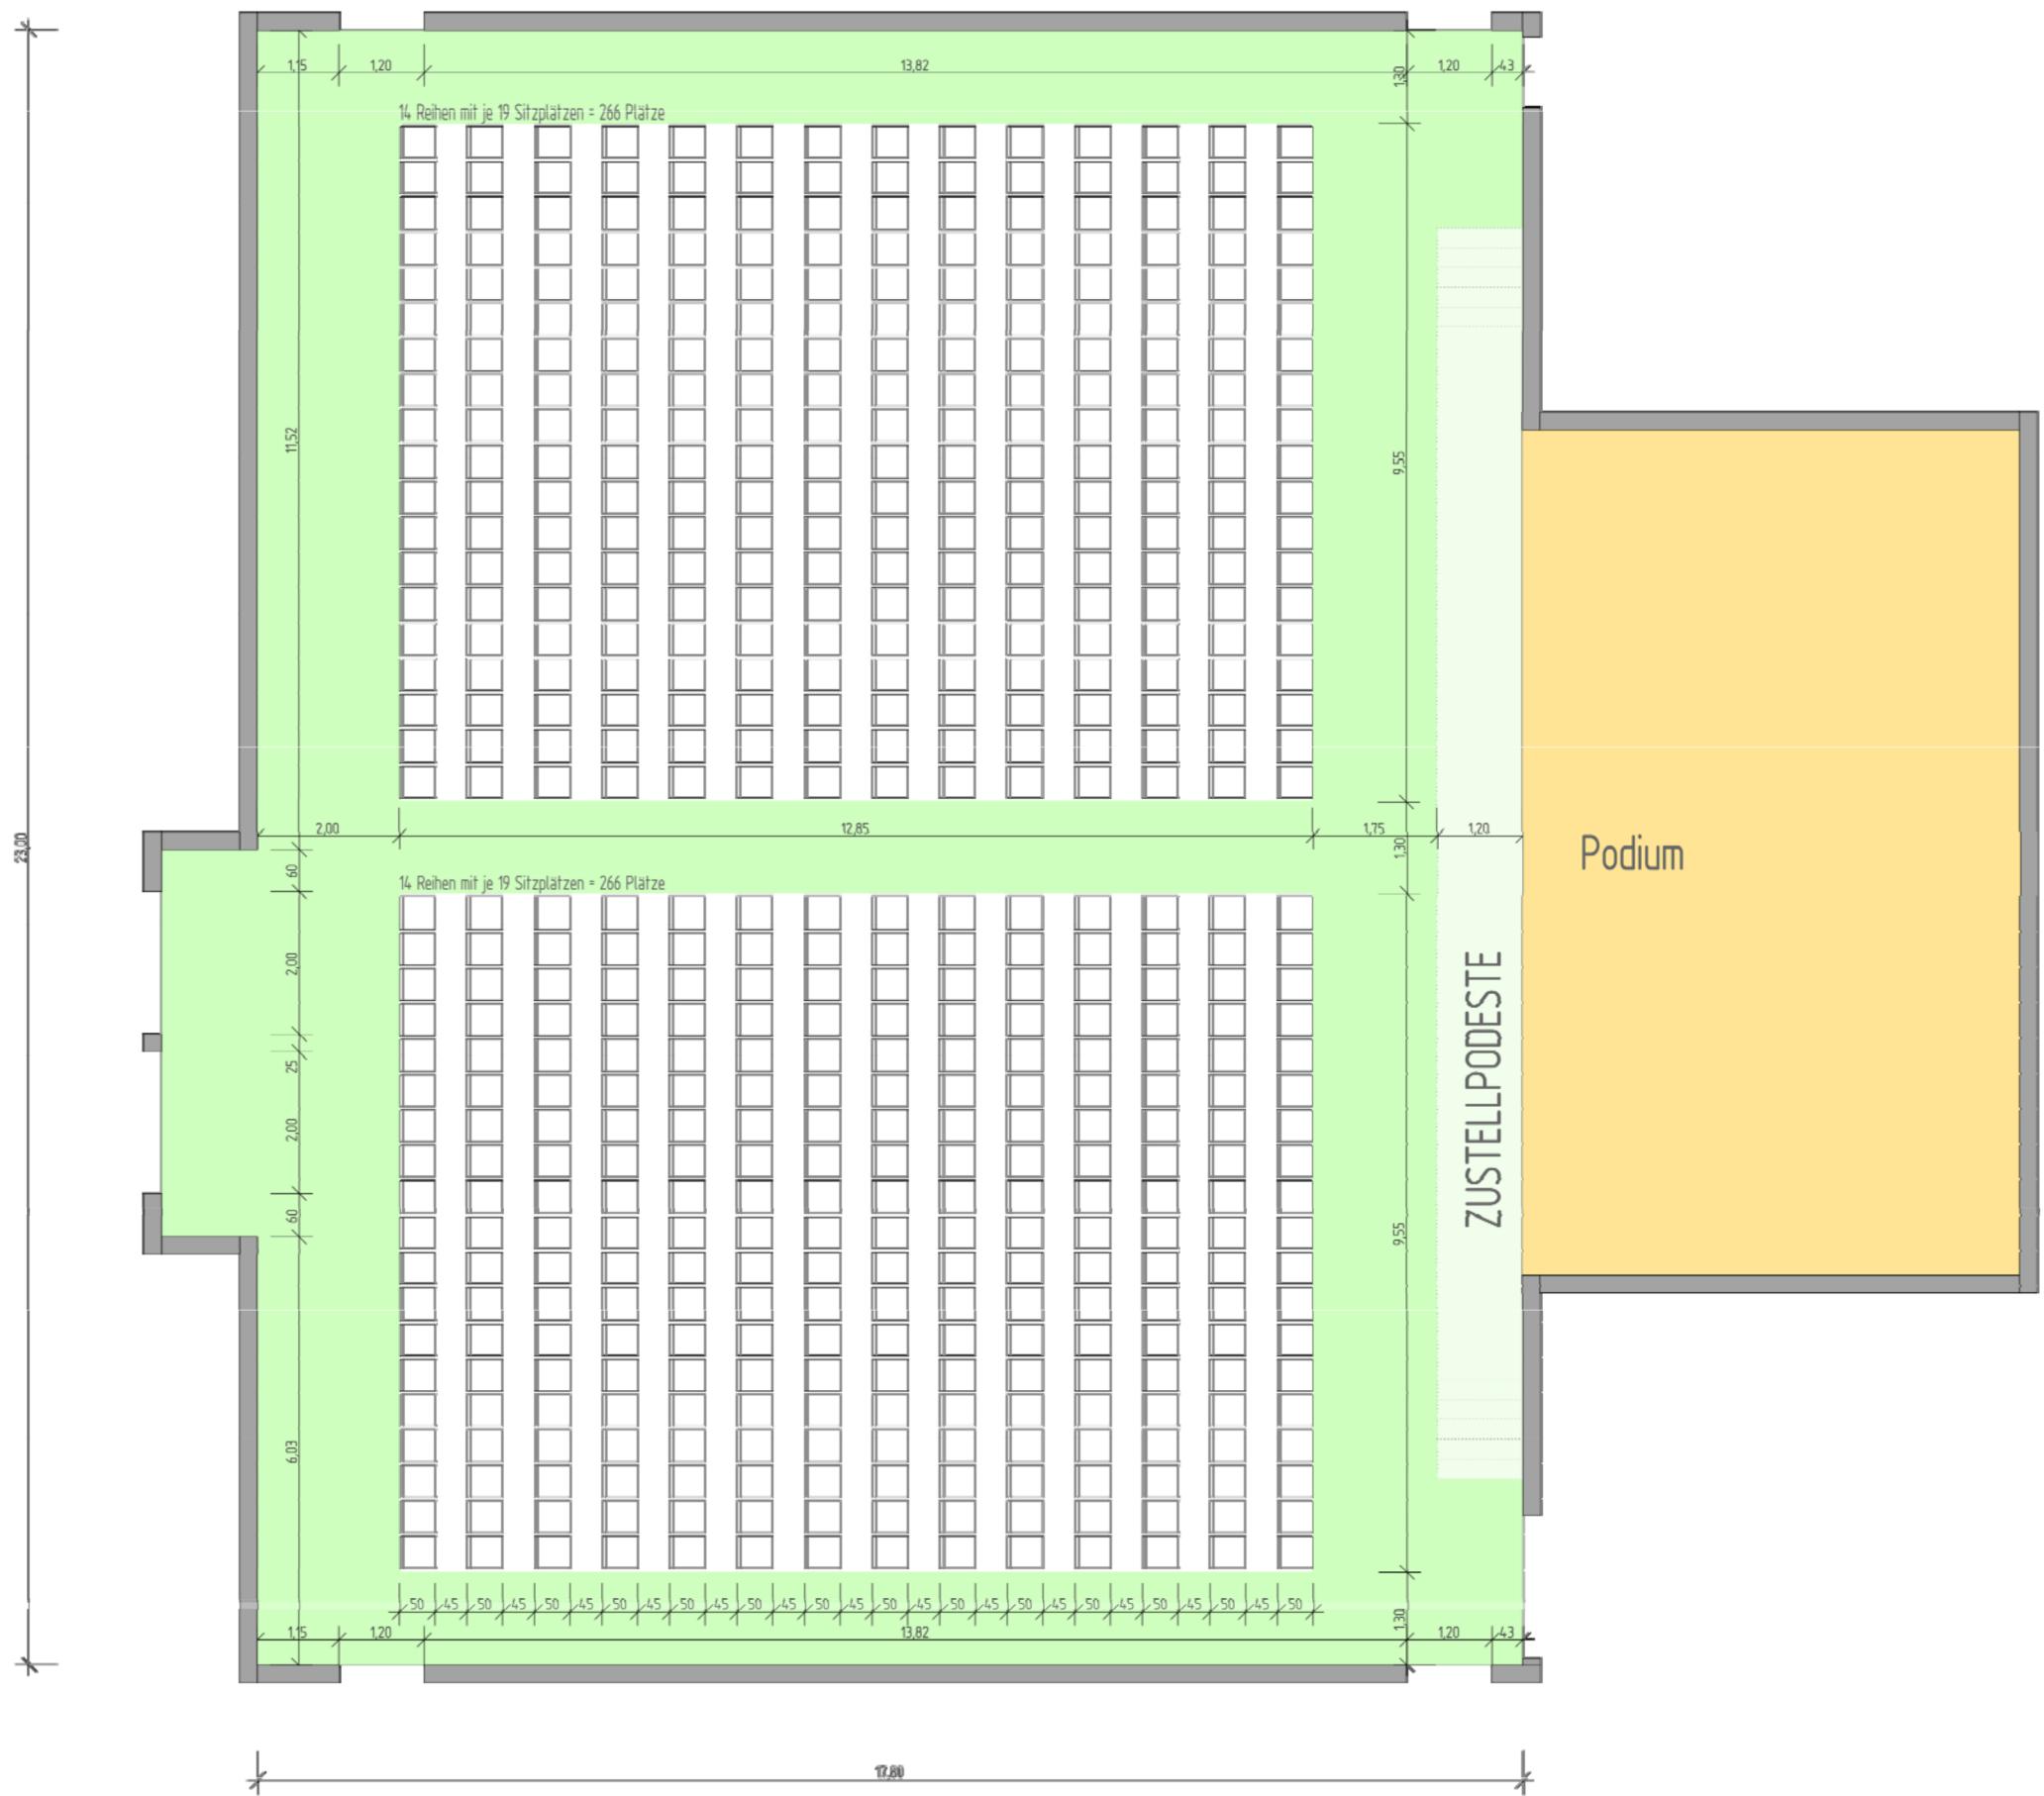


BESTUHLUNG SAAL / VARIANTE C

518 Sitzplätze (linear / versetzte Stuhlreihen)

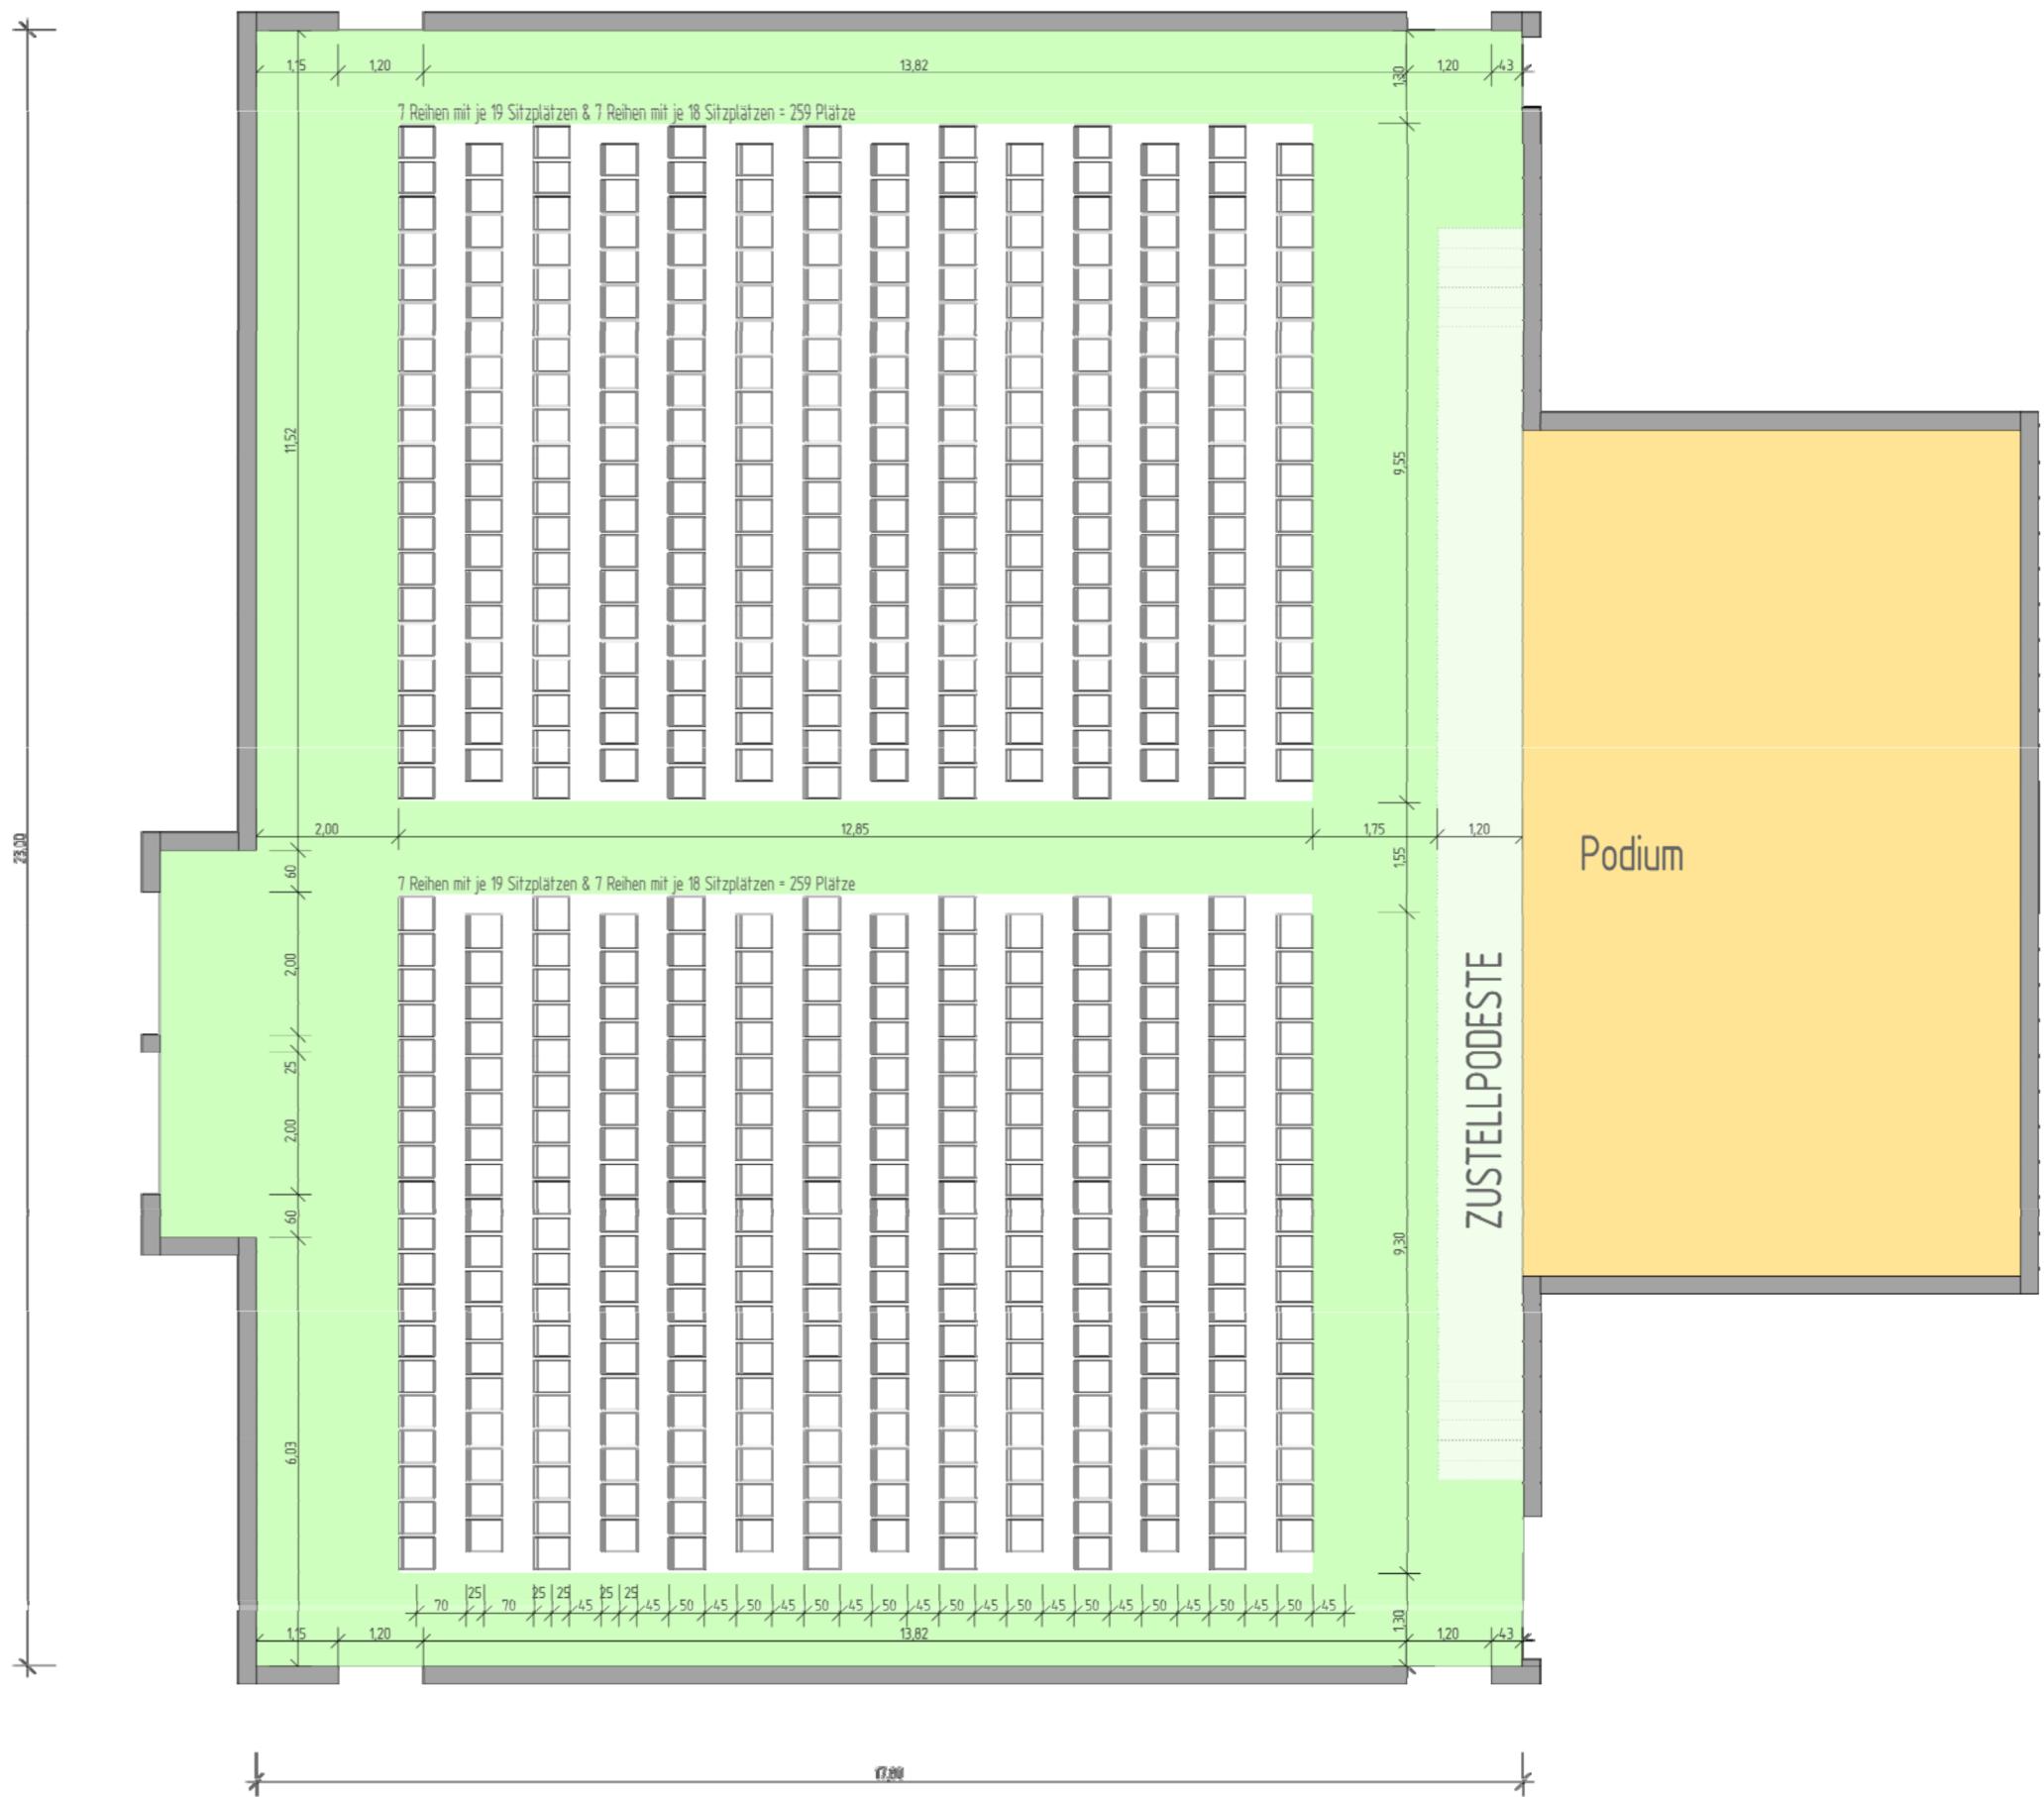


BESTUHLUNG SAAL / VARIANTE D

48 Tische mit 288 Sitzplätzen

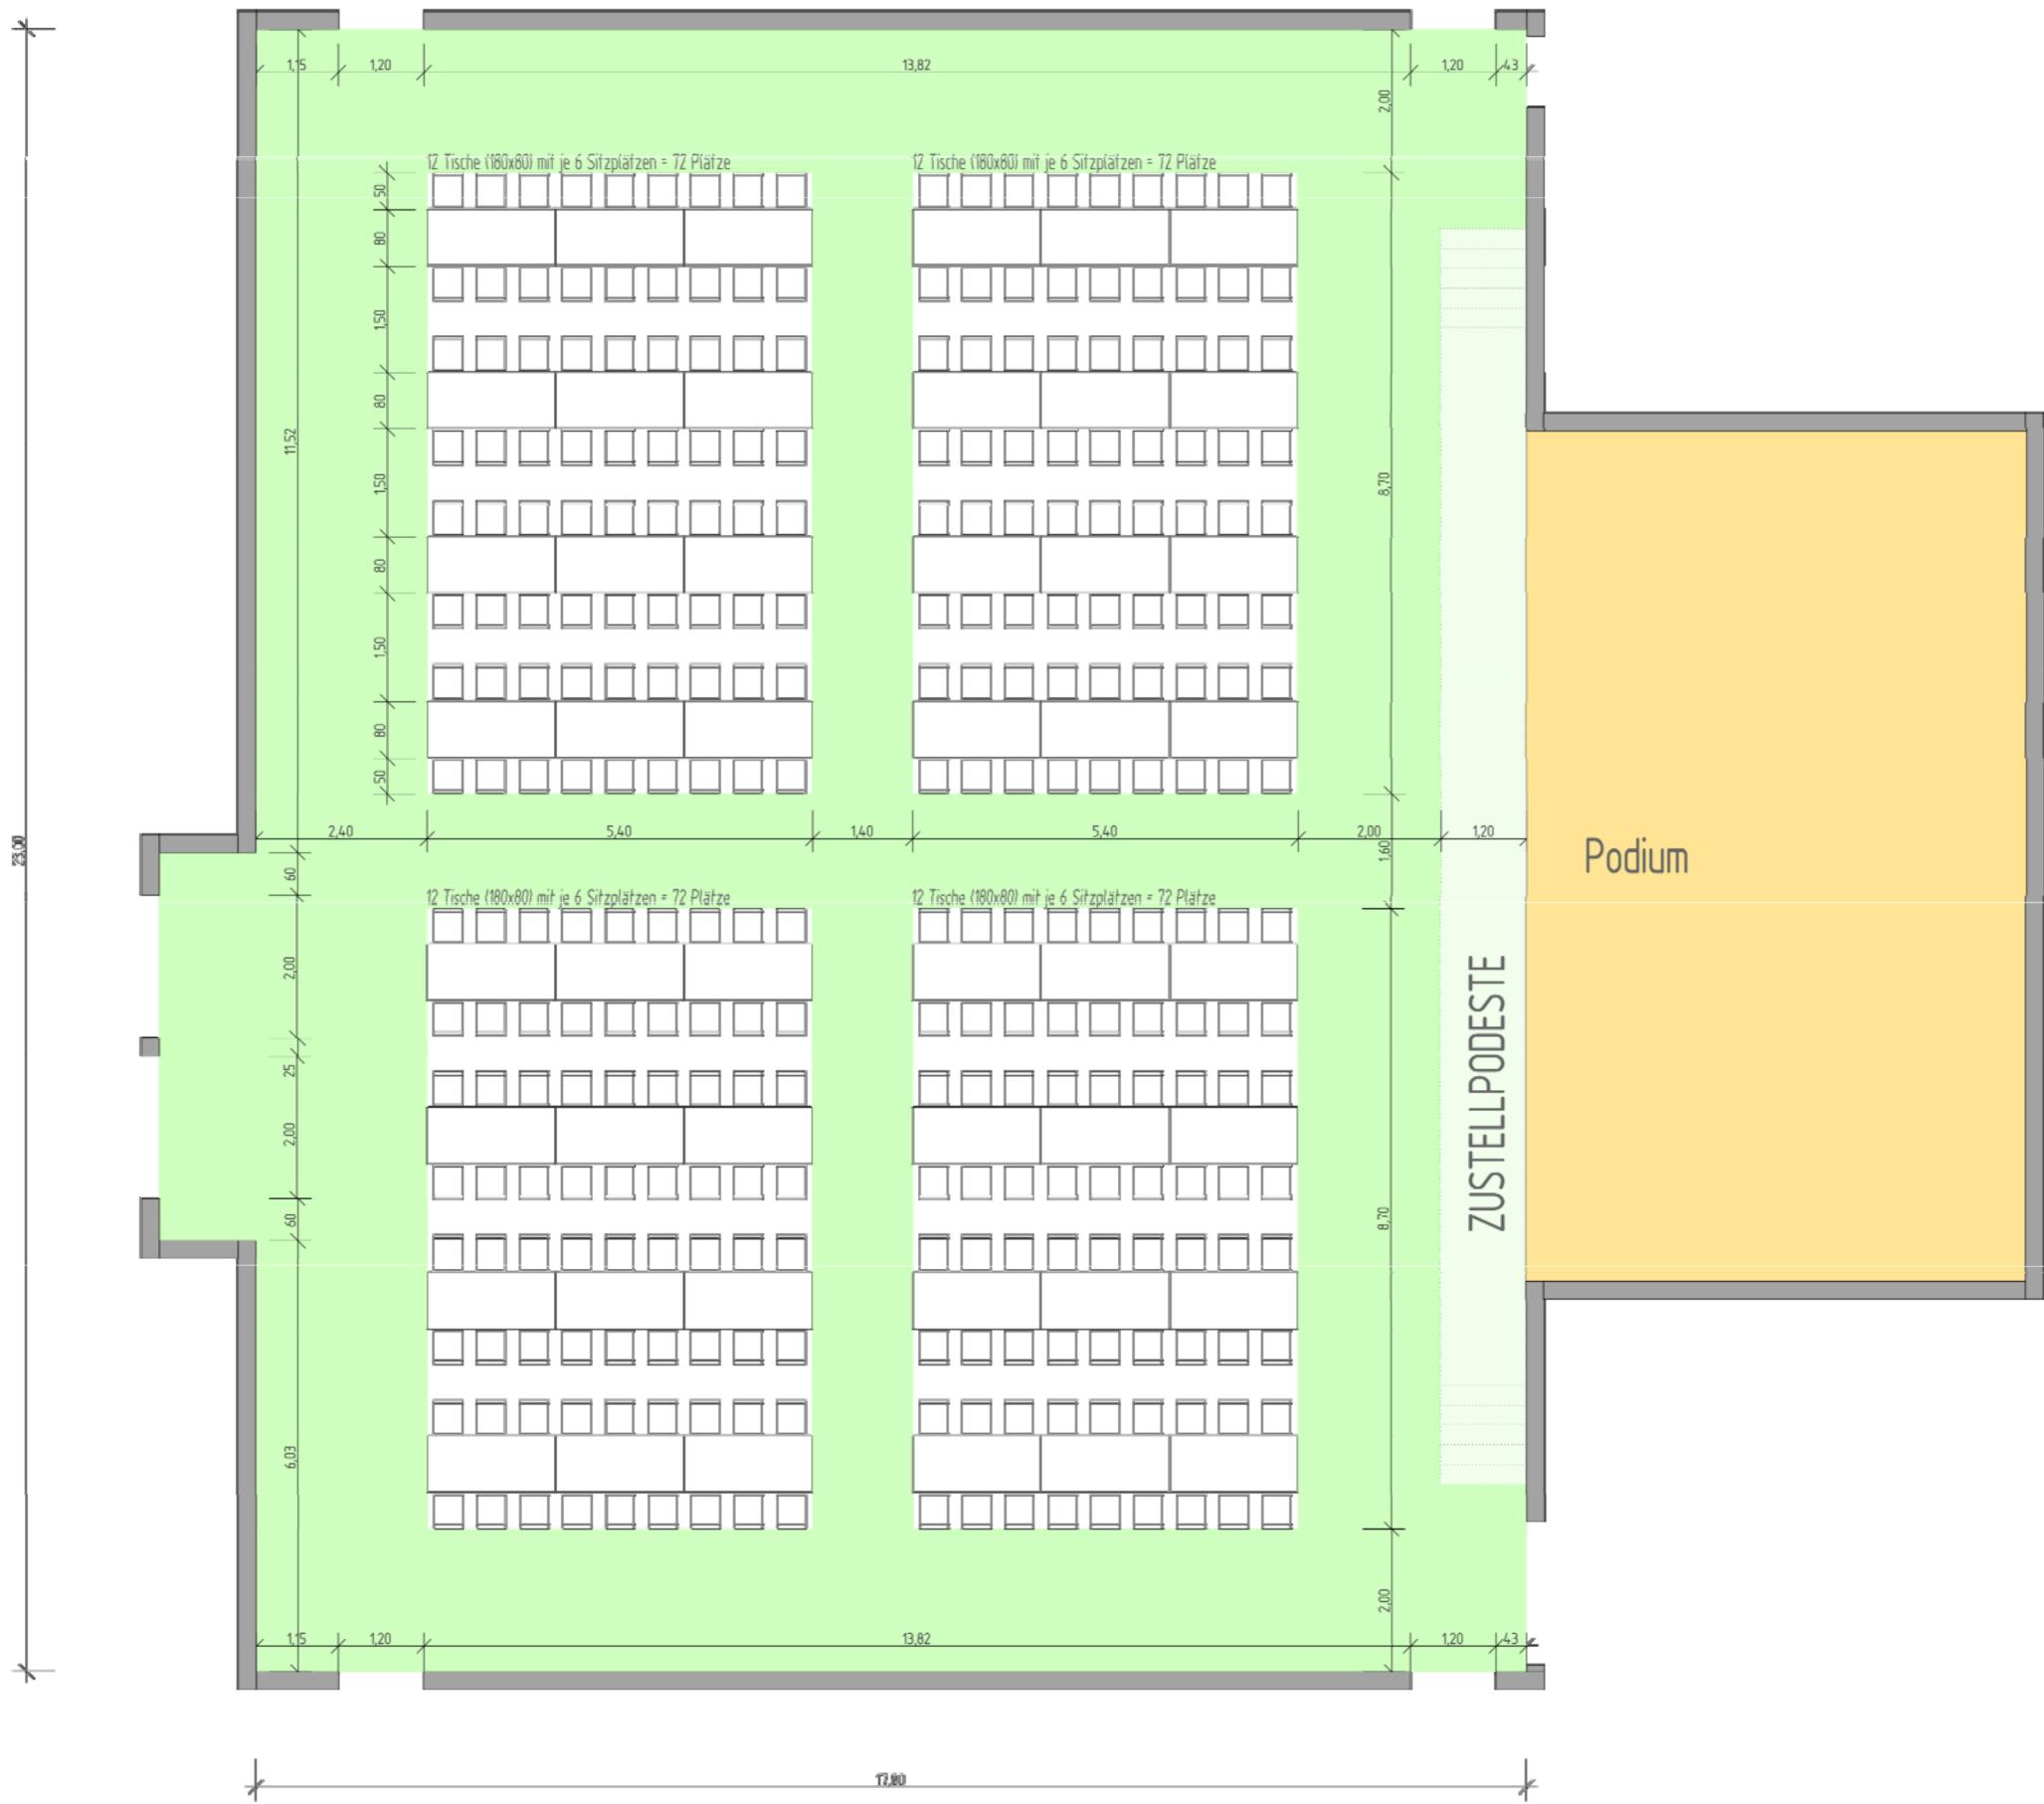

BESTUHLUNG SAAL / VARIANTE E

48 Tische mit 288 Sitzplätzen

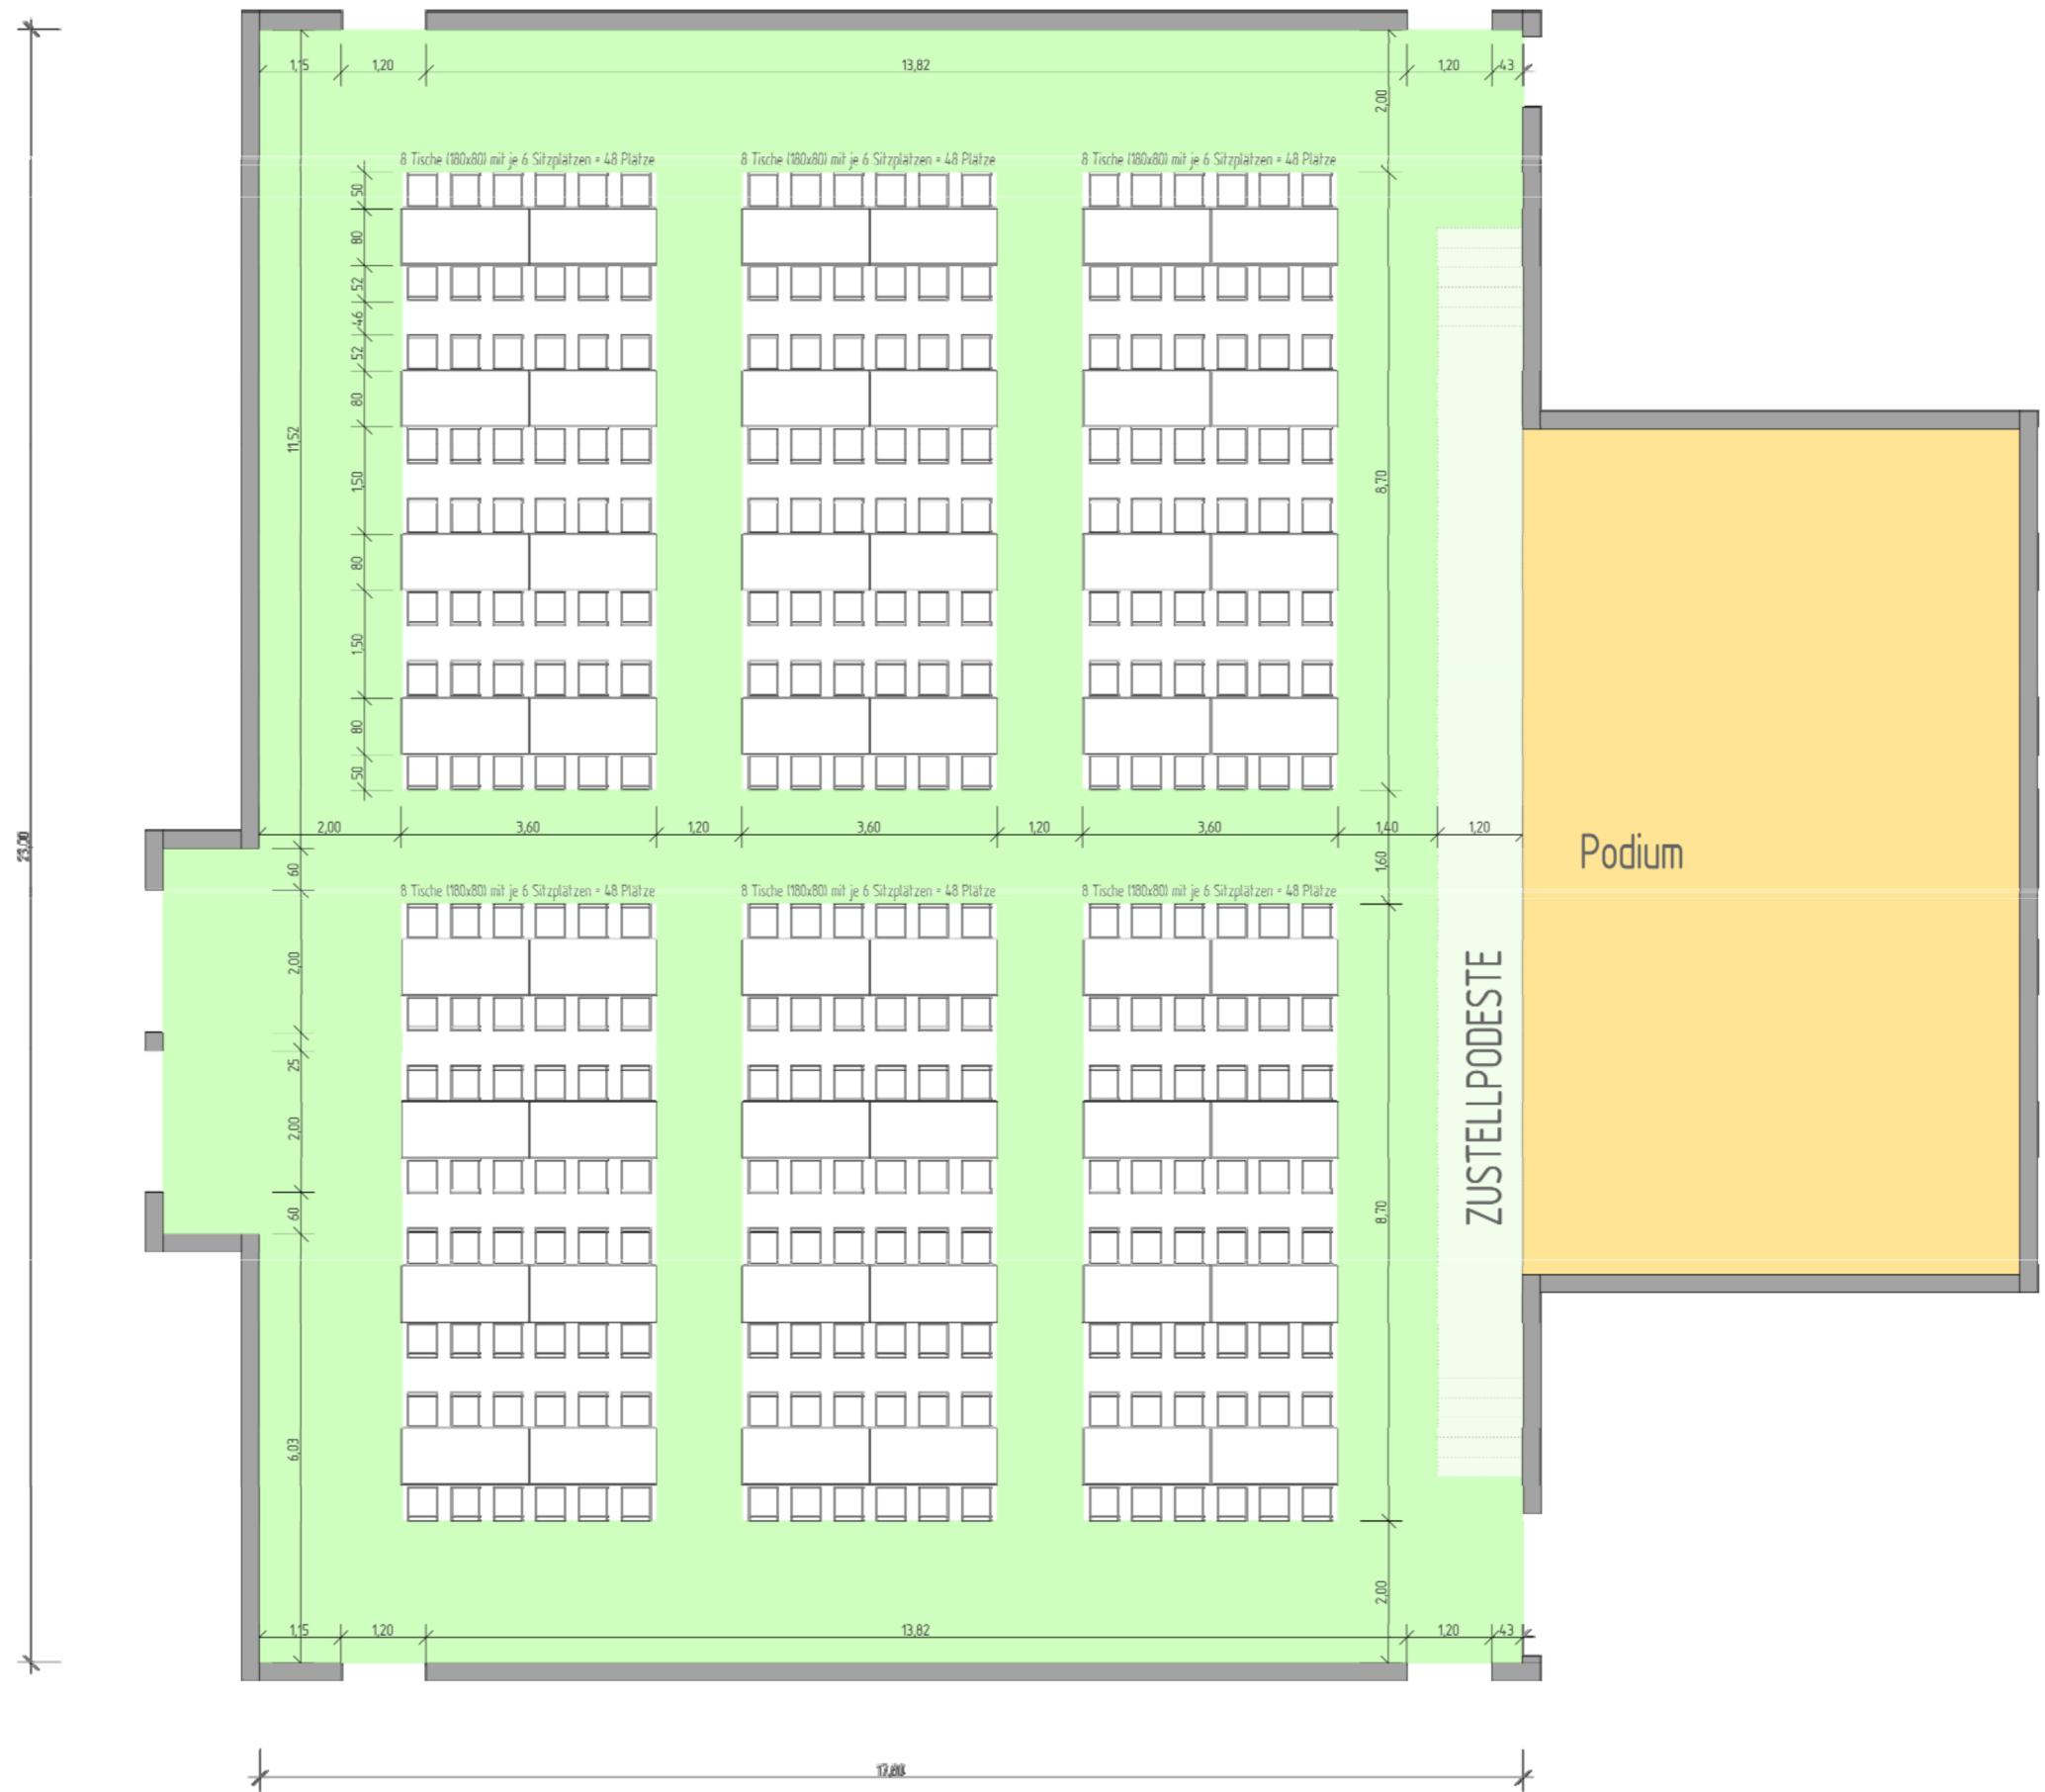

BESTUHLUNG SAAL / VARIANTE F